


PLANIMETRIA CALLE CALBUCURA, INDICANDO LAS LÍNEAS DE SOLERA, LÍNEAS OFICIALES Y LÍNEAS DE EDIFICACIÓN

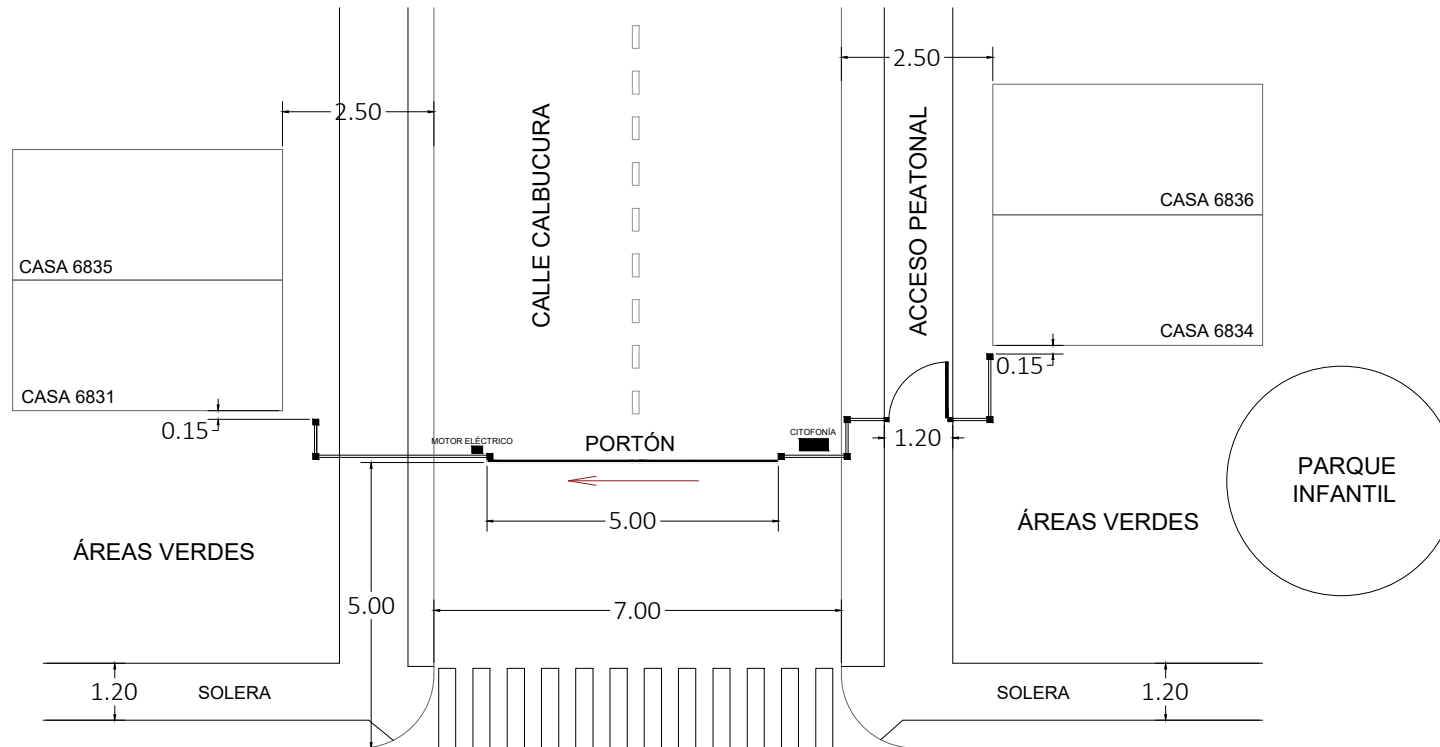

CALLE QUILAHUEQUE

ESC. 1.100

PORTÓN CALBUCURA - PONIENTE

CONSTRUCCIÓN DE PORTONES
CALLE CALBUCURA

FECHA
MARZO 2024
ABBA

1